





Osiedle przy ul. Dyrekcyjnej w Warszawie

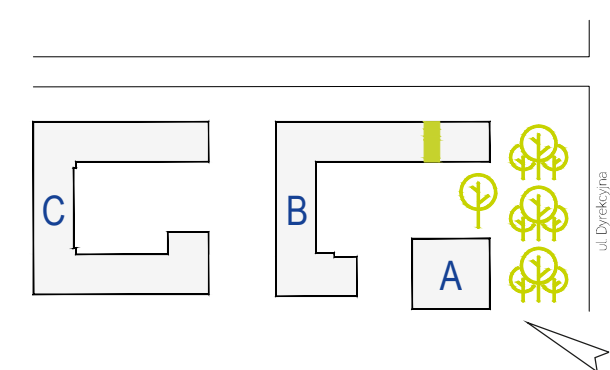

Numer mieszkania **U3**
Budynek **B**
Piętro **parter**

POWIERZCHNIA UŻYTKOWA 65.94m²

Pow. usługowa 33.31m²
Zaplecze 28.25m²
WC 3.50m²

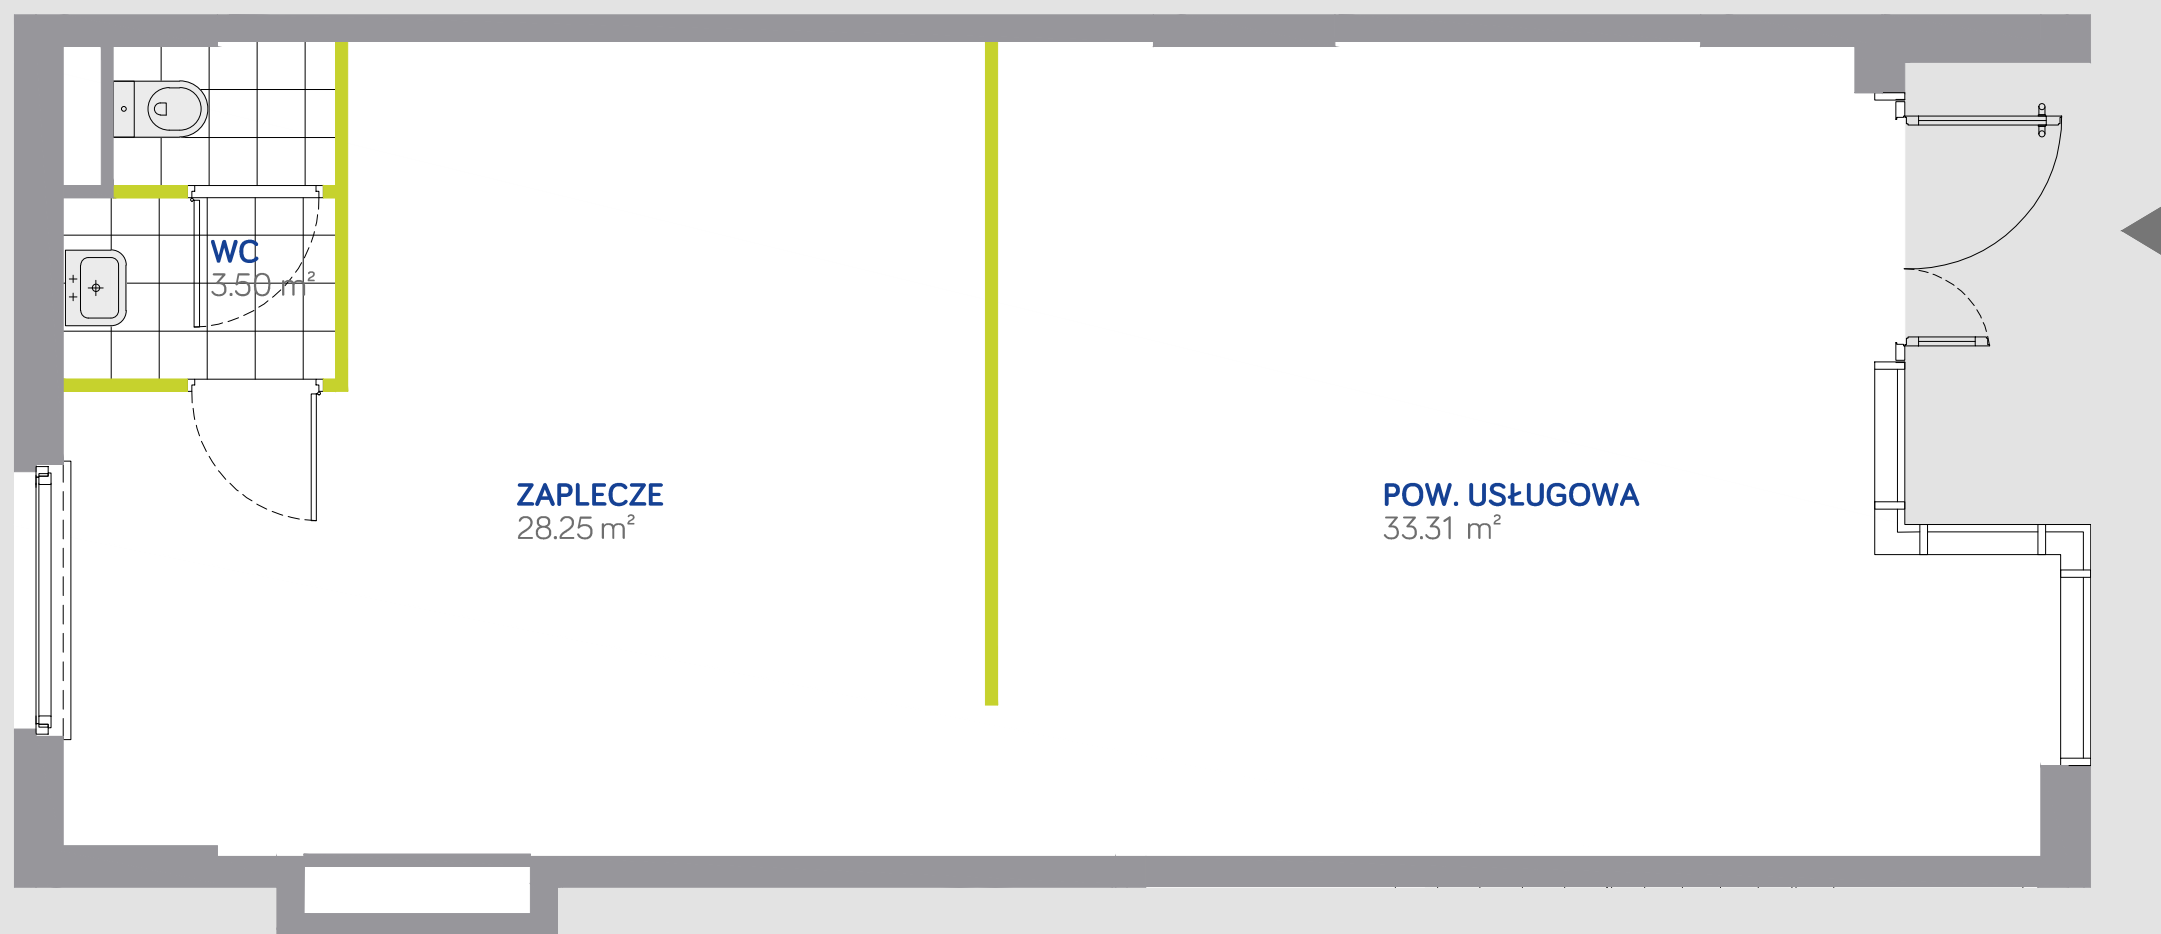

ZAPLECZE
28.25 m²

POW. USŁUGOWA
33.31 m²

1m 2m
Skala 1:50 obowiązuje dla wydruku A3

Ściany możliwe do demontażu
Ściany niedemontowalne

UWAGA: Powierzchnia pomieszczeń i lokalizację urządzeń sanitarnych podano na podstawie projektu budowlanego. Możliwe jest wystąpienie niewielkich zmian w projekcie wykonawczym. Do powierzchni użytkowej lokalu wlicza się powierzchnie elementów nadających się do demontażu (rury, kanały, ścianki działowe). Nie są wliczane powierzchnie otworów na drzwi i okna oraz nisze w elementach zamykających. Wszystkie powierzchnie podano wg. normy PN-ISO 9836: 1997. Niniejsza karta katalogowa nie stanowi oferty w rozumieniu przepisów kodeksu cywilnego.